


1階平面図 A3:1/200



2階平面図 A3:1/200

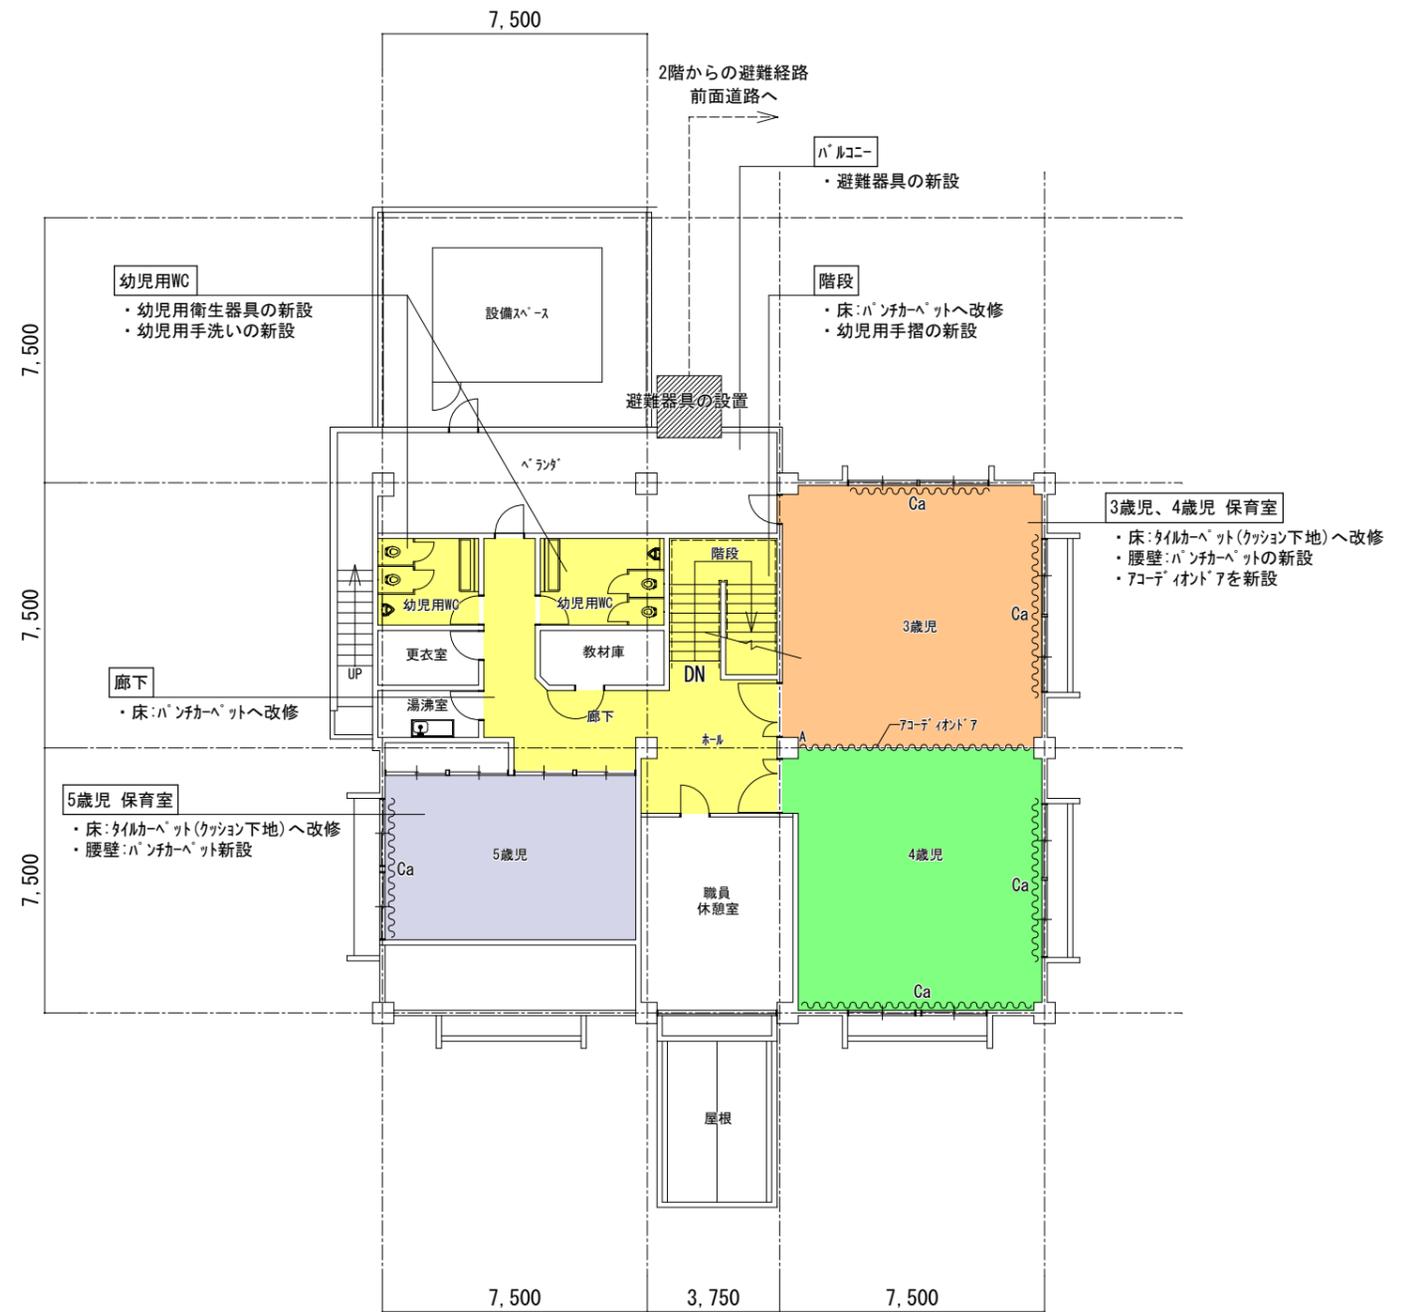

- 凡例
- 0歳児・1歳児 保育室
  - 2歳児 保育室
  - 3歳児 保育室
  - 4歳児 保育室
  - 5歳児 保育室
  - 廊下・共用部
  - A ~ 70年代イコト7を示す
  - Ca ~ カチンを示す

- 特記事項・共通事項
- ※配色部分は園児の利用部分を示す。
  - ※保育室及び廊下・共用部の出隅部分にはコーナガードを取り付けるものとする。
  - ※保育室開口部にはカチンを設置する。
  - ※2階保育室からの避難経路については、バルコニーに避難器具を新設し、前面道路まで安全に避難できるものとする。